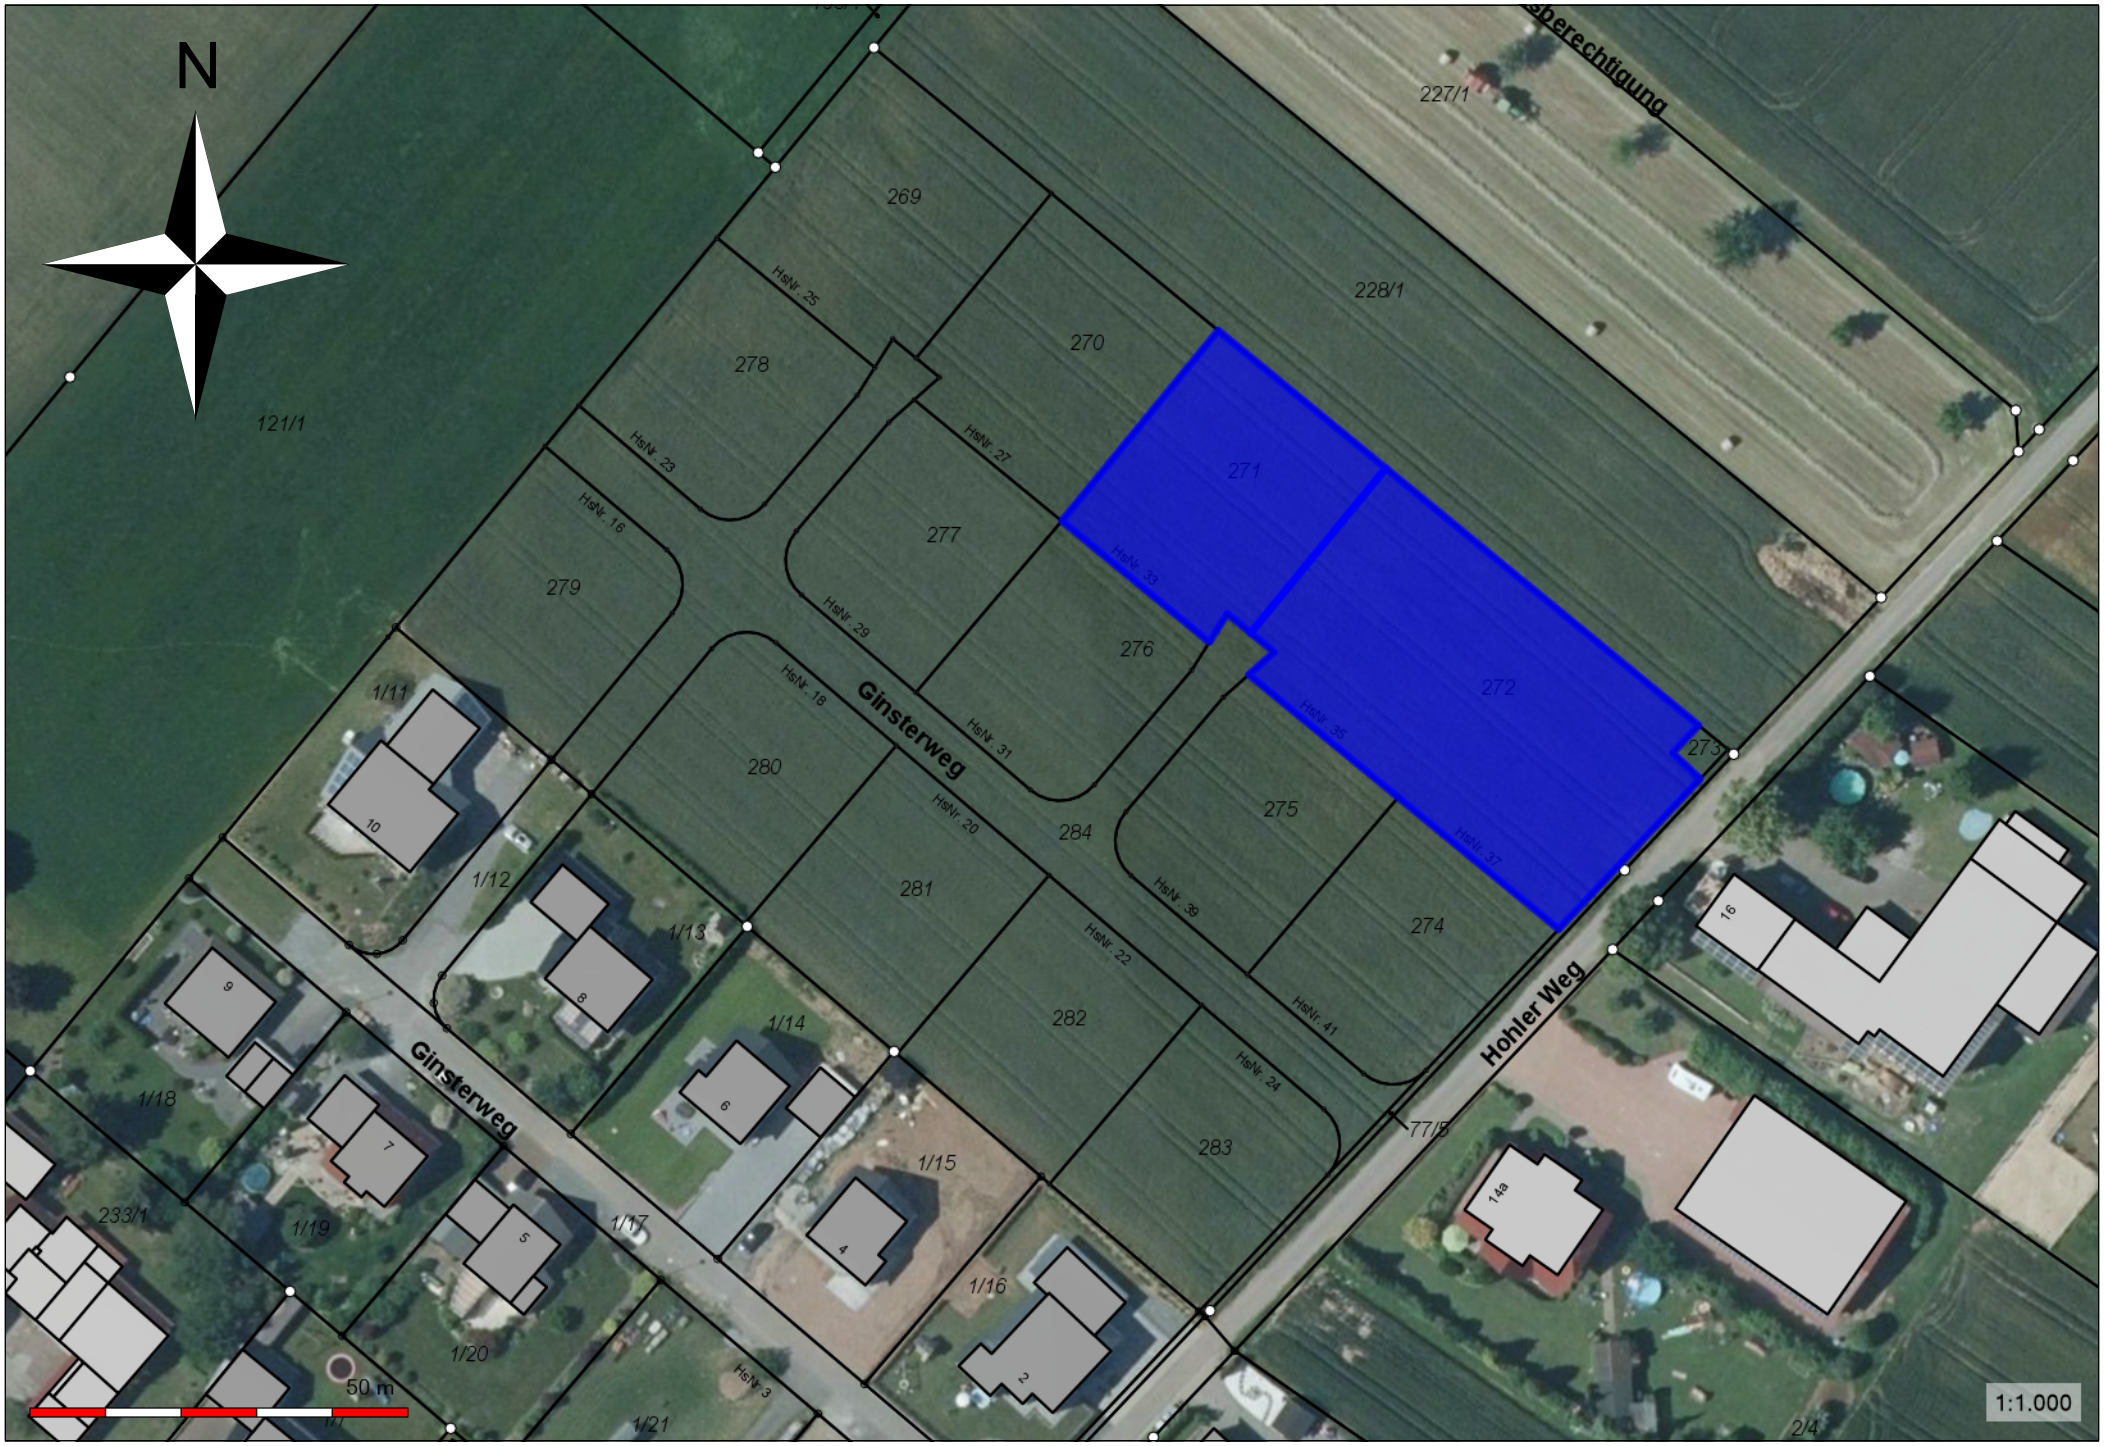
N
Ginsterweg
Ginsterweg
Hohler Weg
Überfahrtsberechtigung
227/1
228/1
121/1
269
270
271
272
273
275
274
276
277
278
279
280
281
282
283
284
HsNr. 25
HsNr. 23
HsNr. 27
HsNr. 16
HsNr. 29
HsNr. 18
HsNr. 31
HsNr. 20
HsNr. 33
HsNr. 35
HsNr. 37
HsNr. 39
HsNr. 22
HsNr. 41
HsNr. 24
HsNr. 3
1/11
1/12
1/13
1/14
1/15
1/16
1/17
1/18
1/19
1/20
1/21
233/1
77/5
2/4
10
9
8
7
6
5
4
2
16
14a
50 m
1:1.000